


Φ/Β ΓΕΝΝΗΤΡΙΕΣ

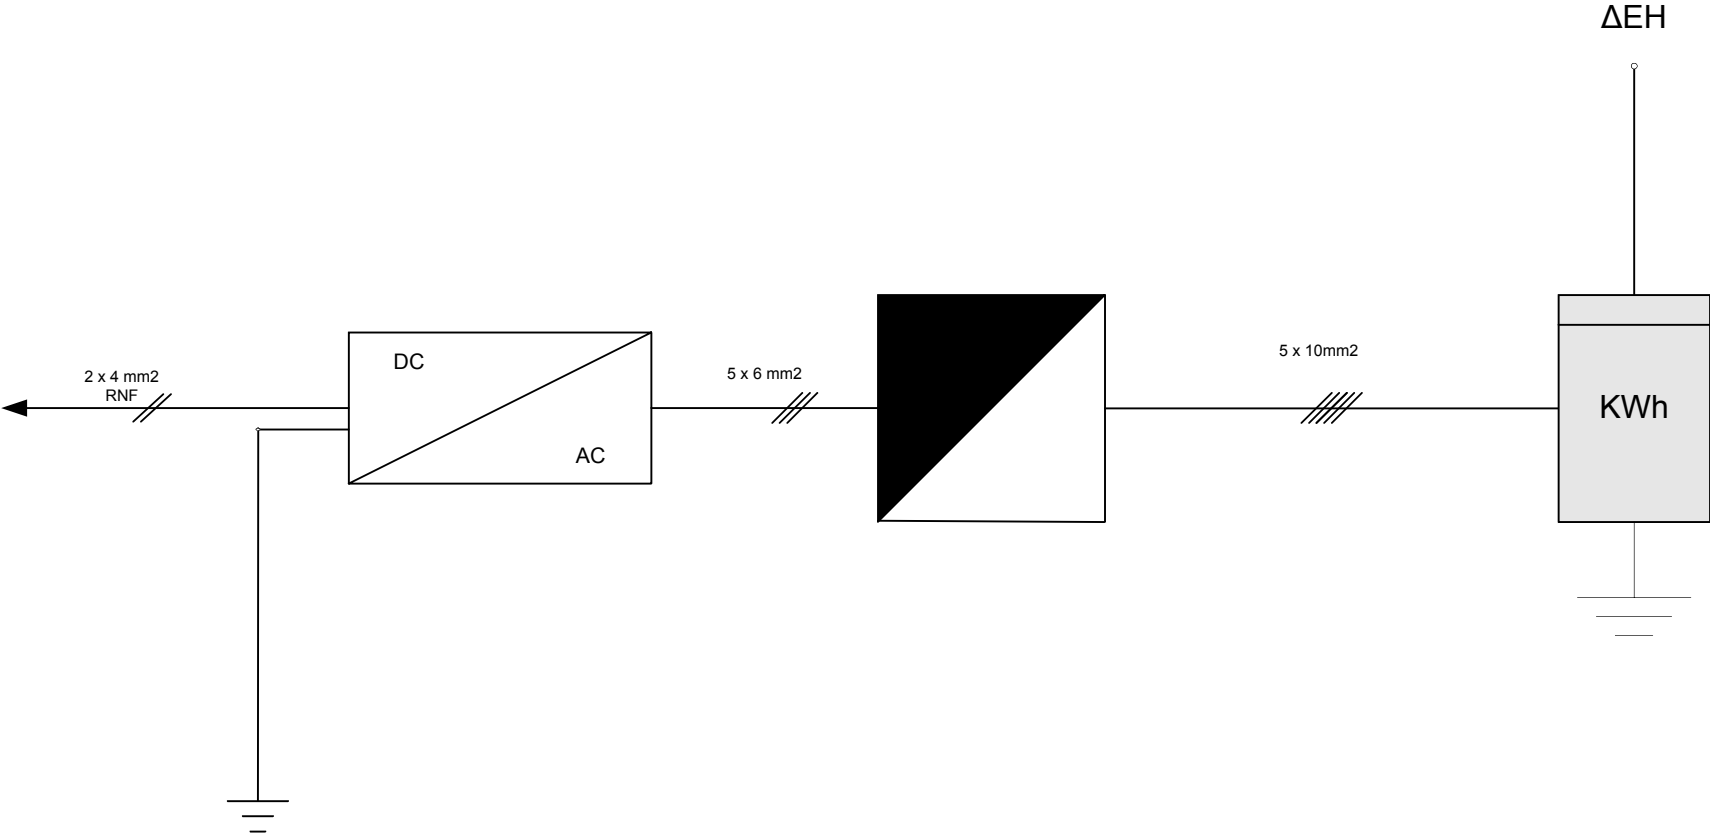

ΜΟΝΟΓΡΑΜΜΙΚΟ ΣΧΕΔΙΟ
ΦΩΤΟΒΟΛΤΑΪΚΟΥ ΣΥΣΤΗΜΑΤΟΣ ΙΣΧΥΟΣ 9,87 kWp
ΔΙΑΣΥΝΔΕΔΕΜΕΝΟΥ ΜΕ ΤΗ ΔΕΗ

ΕΡΓΟΔΟΤΗΣ: